




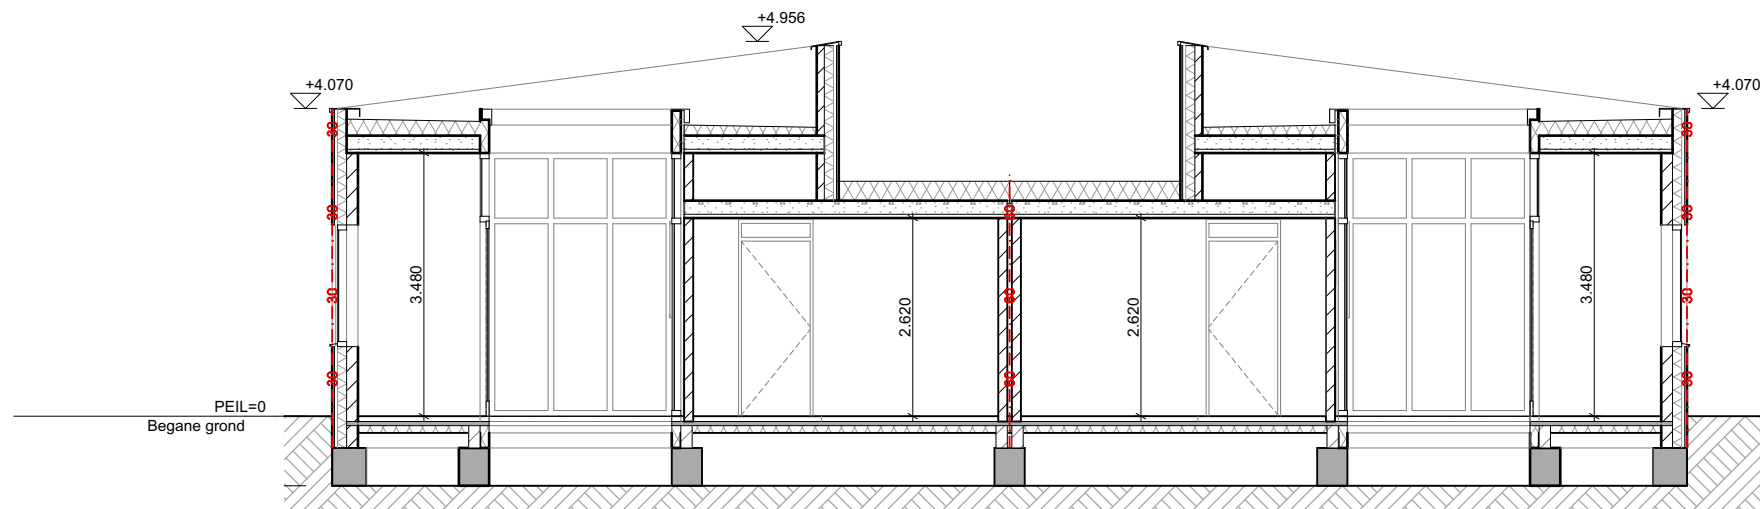

Doorsnede AA

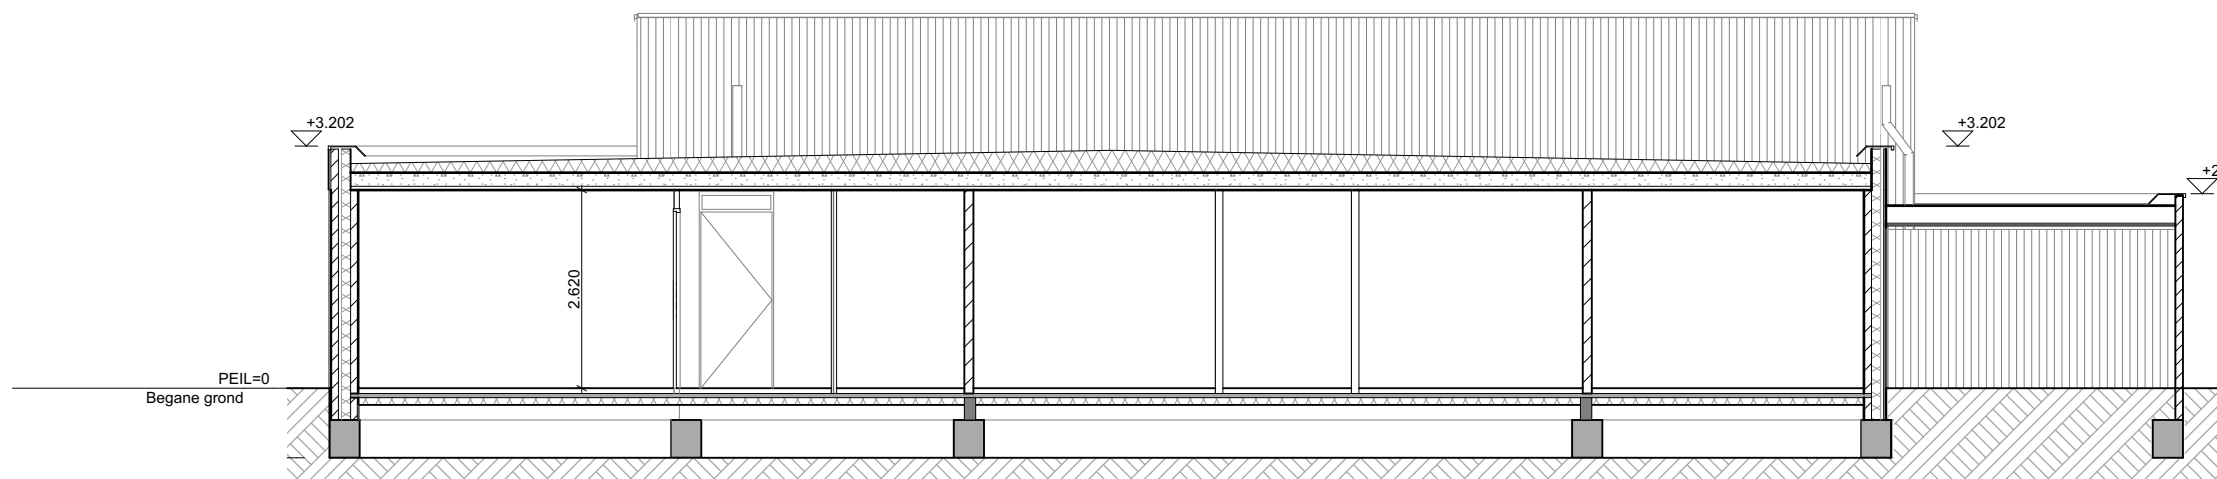

Doorsnede BB

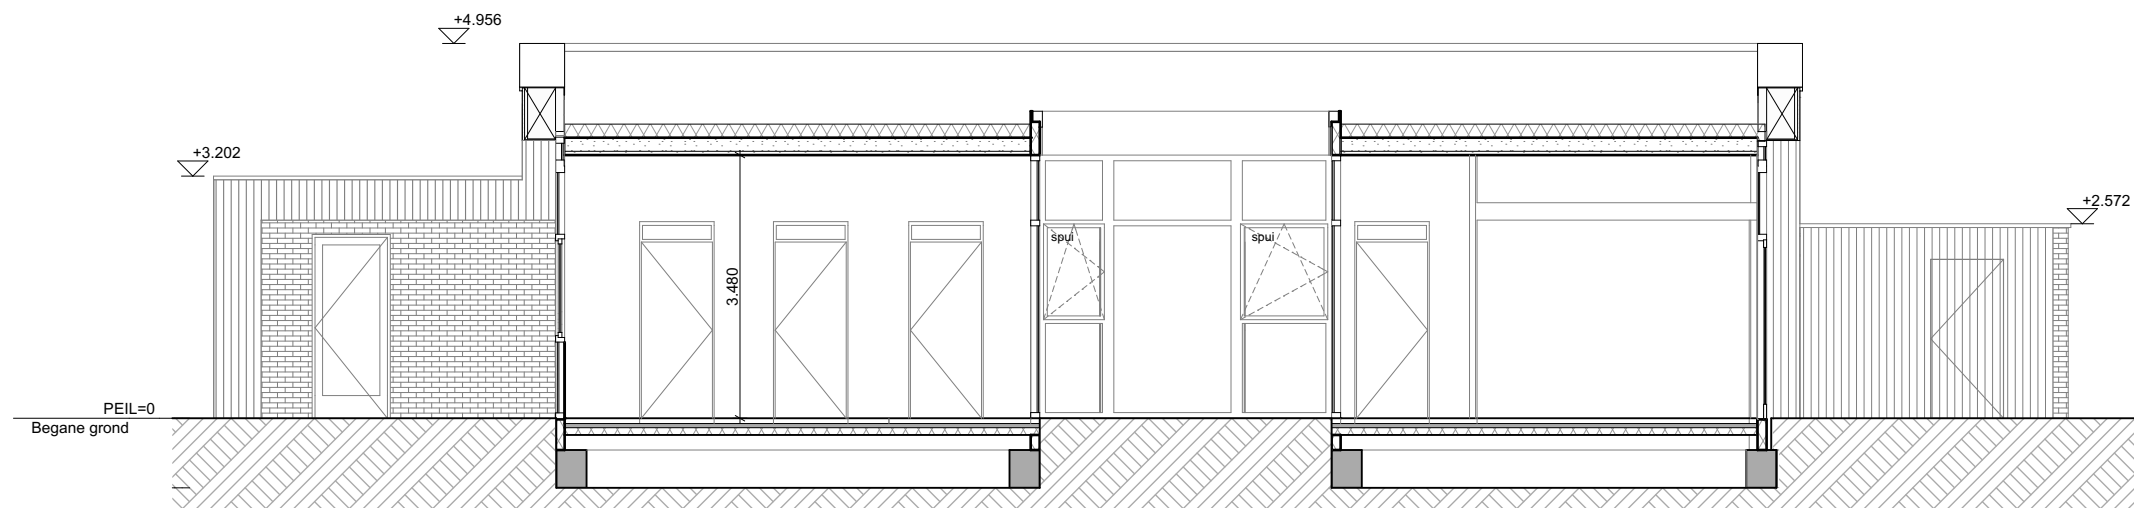

Doorsnede CC

2 Woningen

Oosterweg Heerhugowaard
CONCEPT

www.urbansymbiose.com

Projectcode Tekening

2008 Doorsneden

01-12-20

Formaat Schaal Tekeningnummer

A3 1:100 301