
Voorgenomen ondersplitsing in appartementsrechten van het appartementsrecht: Heerhugowaard O A4
Grondpercelen: Heerhugowaard O 6828, 6831, 6833, 6840 en 6842

Schaal 1 : 200

= Gemeenschappelijk hoofdsplitsing
= Gemeenschappelijk ondersplitsing A1
= Gemeenschappelijk ondersplitsing A4


Tekening bestaat uit 3 bladen
Blad 1

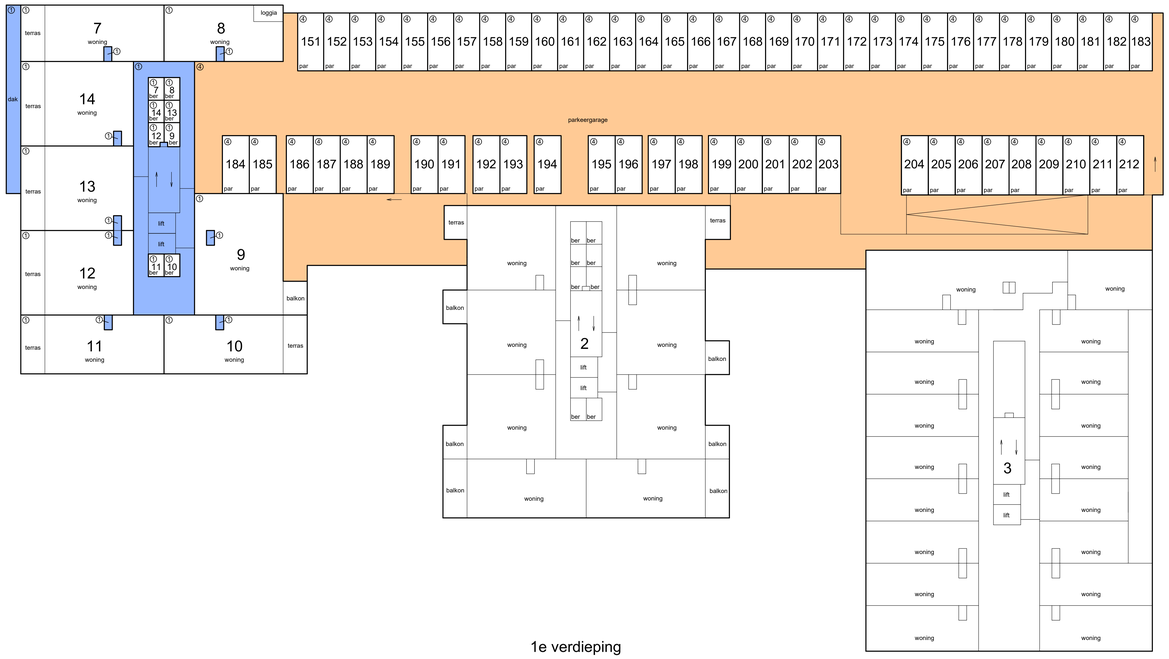



1e verdieping




begane grond

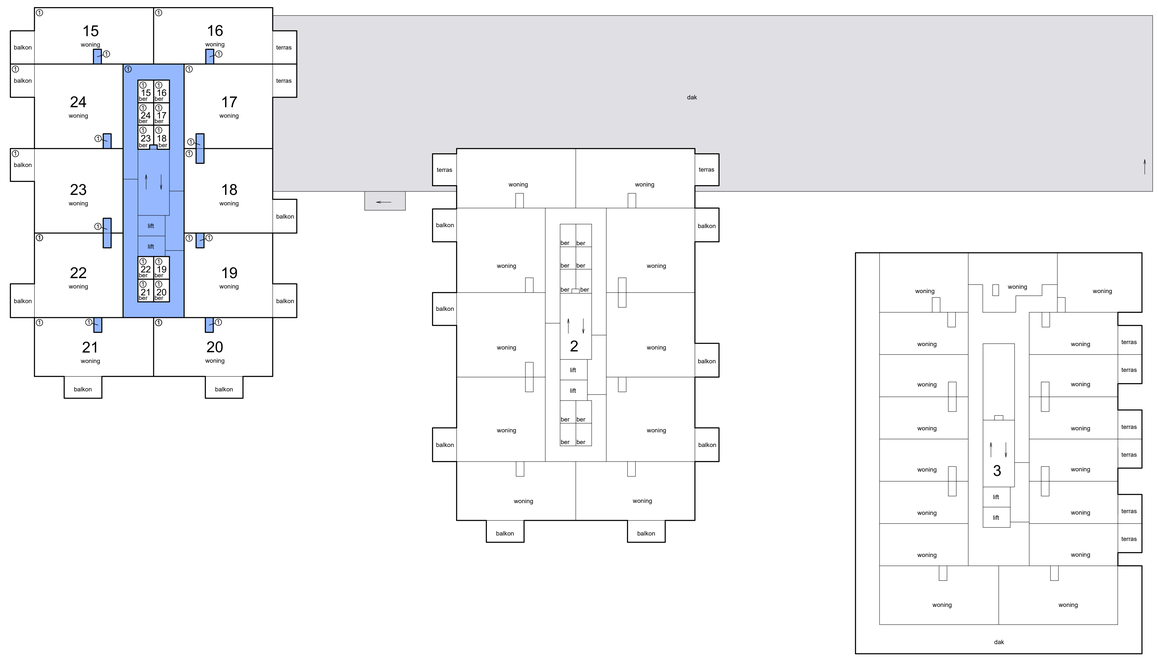


2e verdieping

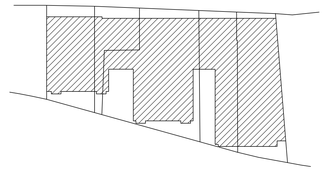

Situatie 1 : 1000 Heerhugowaard O 6828, 6831, 6833, 6840 en 6842

0m 5m 10m


Complex Stationspark in Heerhugowaard
versie 26 september 2025


Voorgenomen ondersplitsing in appartementsrechten van het appartementsrecht: Heerhugowaard O A4
Grondpercelen: Heerhugowaard O 6828, 6831, 6833, 6840 en 6842

Schaal 1 : 200


= Gemeenschappelijk hoofdsplitsing
= Gemeenschappelijk ondersplitsing A1
= Gemeenschappelijk ondersplitsing A4


Tekening bestaat uit 3 bladen
Blad 2

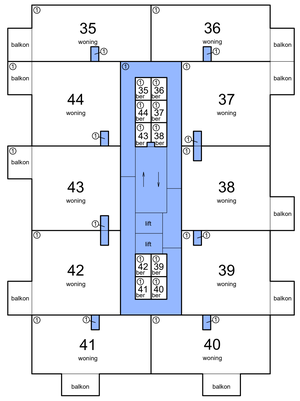


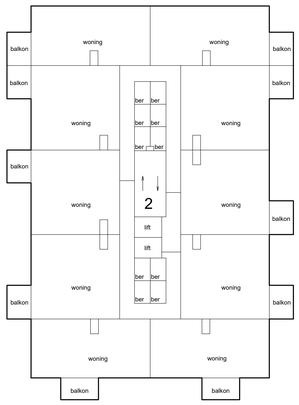

4e verdieping




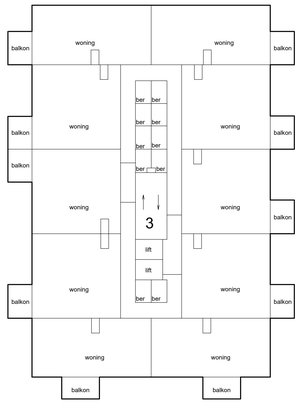


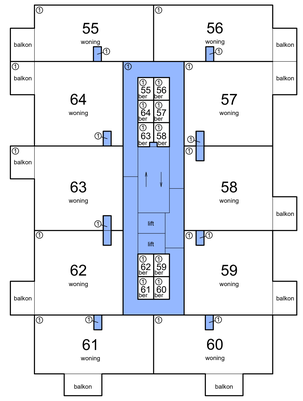
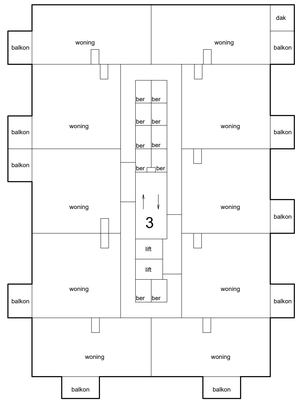

6e verdieping

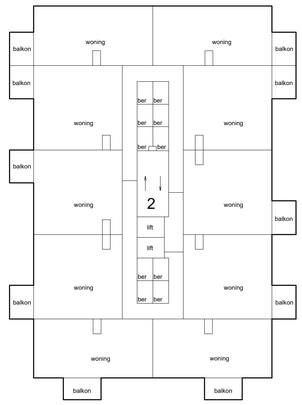


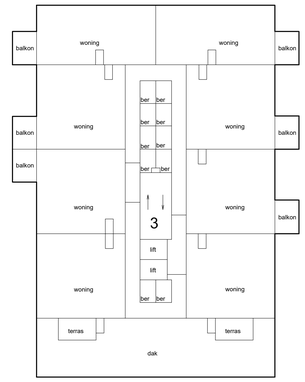


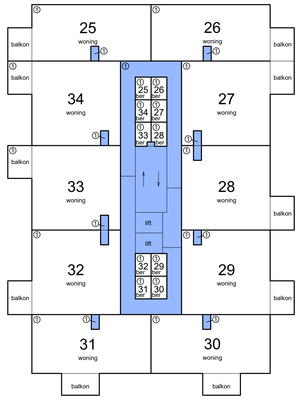
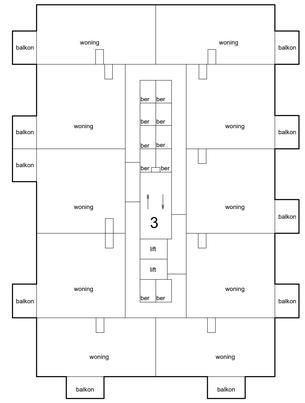

3e verdieping

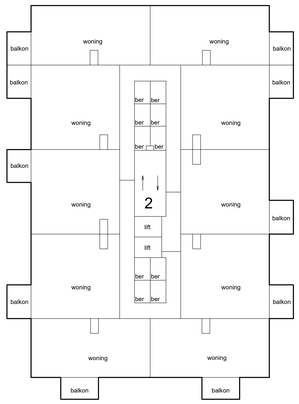


5e verdieping

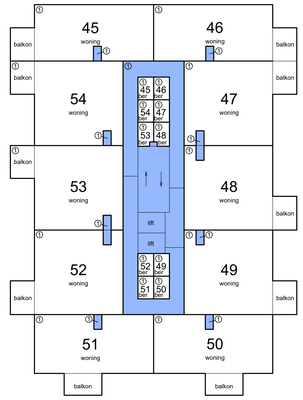

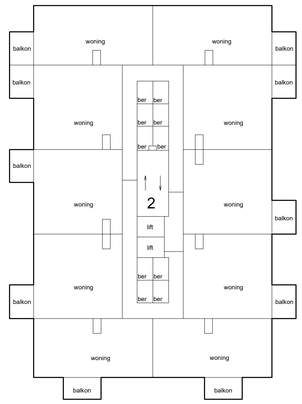
0m 5m 10m


Complex Stationspark in Heerhugowaard
versie 26 september 2025


Voorgenomen ondersplitsing in appartementsrechten van het appartementsrecht: Heerhugowaard O A4
Grondpercelen: Heerhugowaard O 6828, 6831, 6833, 6840 en 6842

Schaal 1 : 200


= Gemeenschappelijk hoofdsplitsing
= Gemeenschappelijk ondersplitsing A1
= Gemeenschappelijk ondersplitsing A4

Tekening bestaat uit 3 bladen
Blad 3

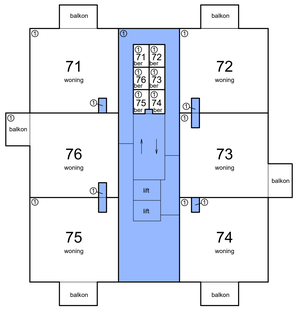


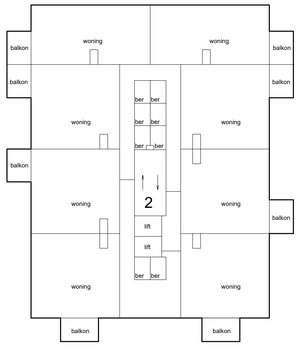

8e verdieping

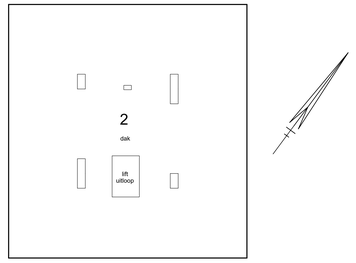



dak

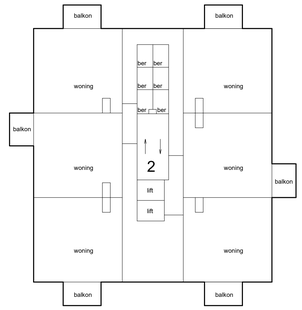




10e verdieping

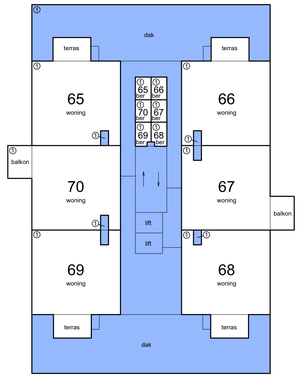


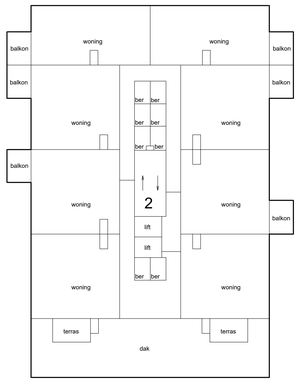
7e verdieping

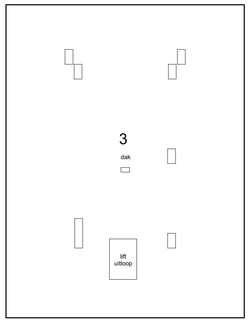


9e verdieping

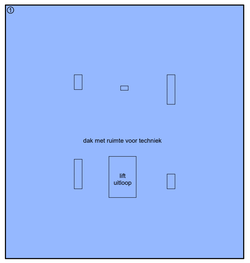0m 5m 10m

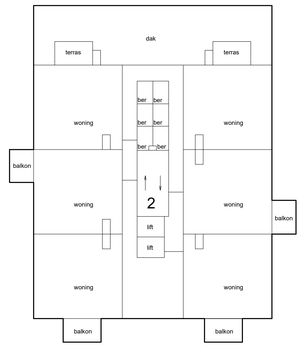Complex Stationspark in Heerhugowaard
versie 26 september 2025