
Voorgenomen ondersplitsing in appartementsrechten van het appartementsrecht: Heerhugowaard O A1
Grondpercelen: Heerhugowaard O 6828, 6831, 6833, 6840 en 6842


Schaal 1 : 200

= Gemeenschappelijk hoofdsplitsing
= Gemeenschappelijk ondersplitsing A1


Tekening bestaat uit 3 bladen
Blad 1

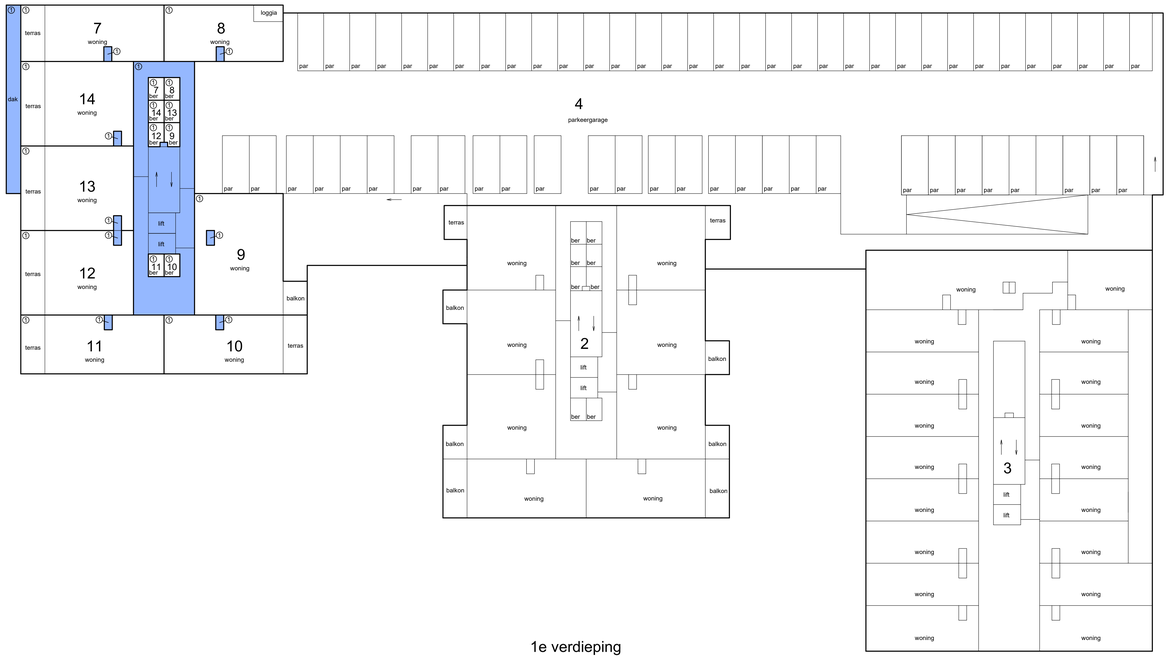


1e verdieping

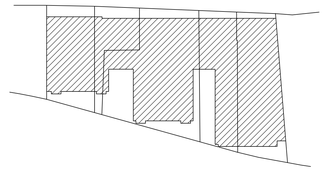

Situatie 1 : 1000 Heerhugowaard O 6828, 6831, 6833, 6840 en 6842

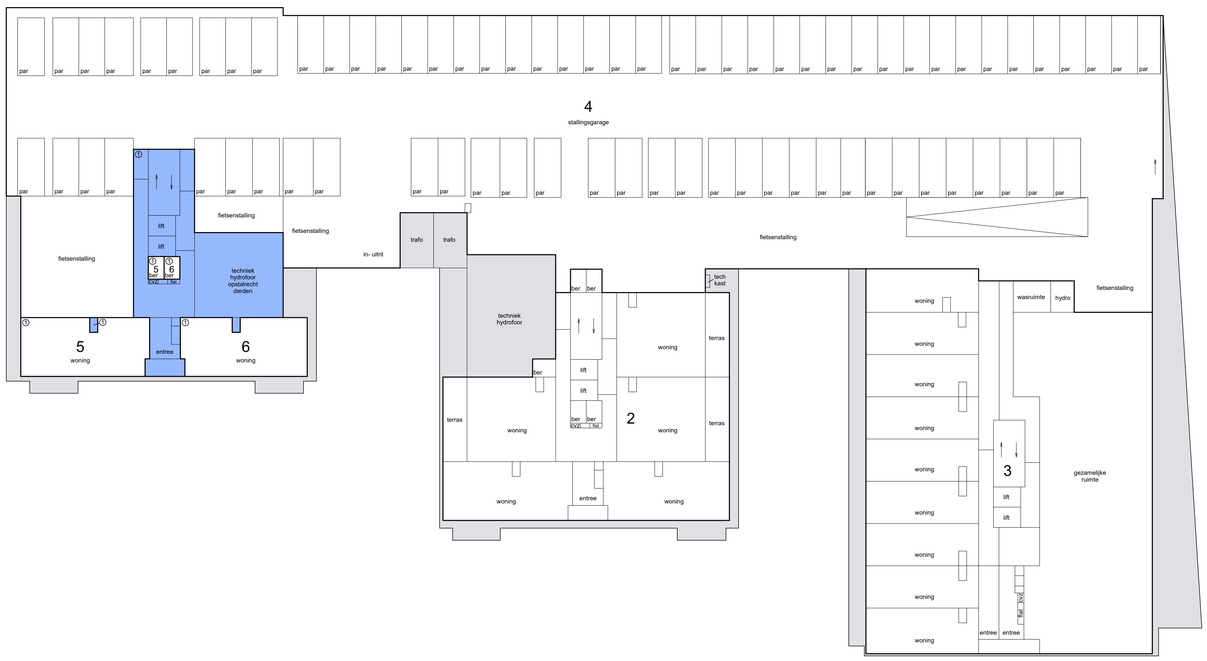

begane grond

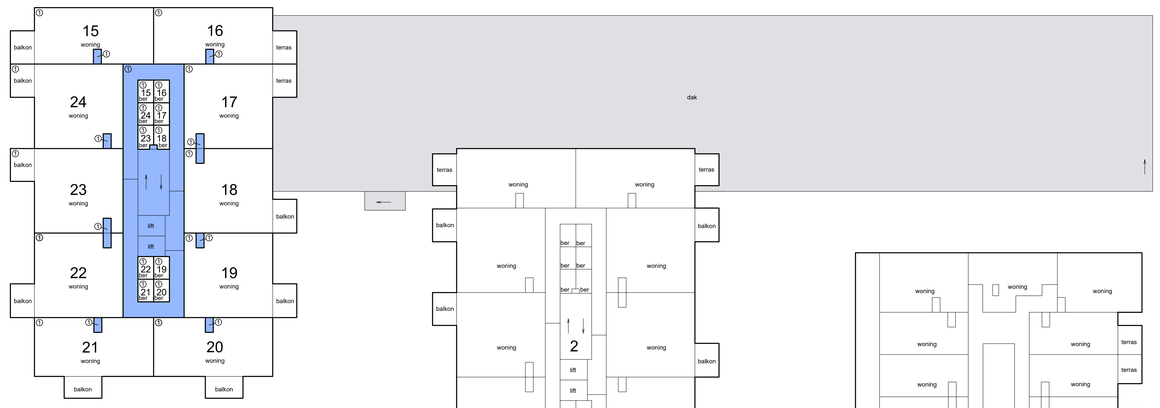

2e verdieping

0m 5m 10m


Complex Stationspark in Heerhugowaard
versie 26 september 2025


Voorgenomen ondersplitsing in appartementsrechten van het appartementsrecht: Heerhugowaard O A1
Grondpercelen: Heerhugowaard O 6828, 6831, 6833, 6840 en 6842

Schaal 1 : 200


= Gemeenschappelijk hoofdsplitsing
= Gemeenschappelijk ondersplitsing A1


Tekening bestaat uit 3 bladen
Blad 2

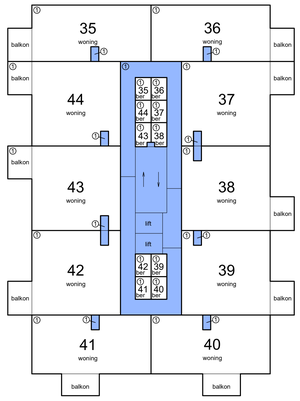


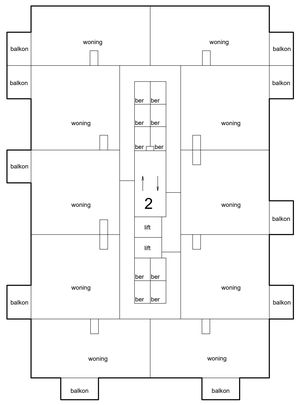


4e verdieping

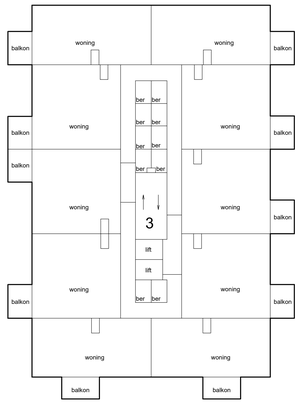


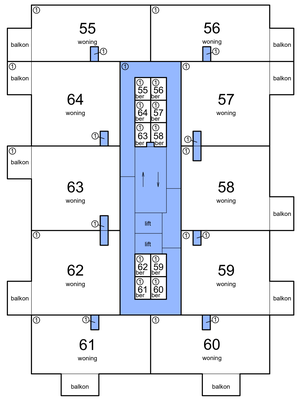


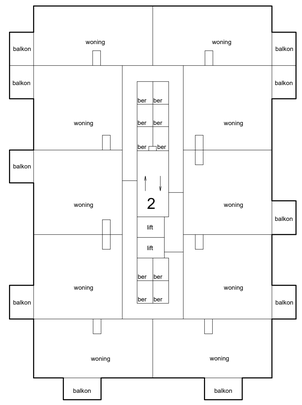


6e verdieping

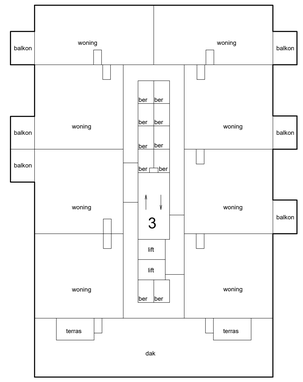


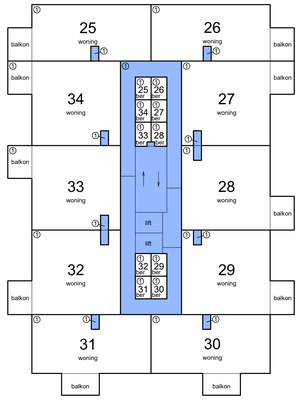


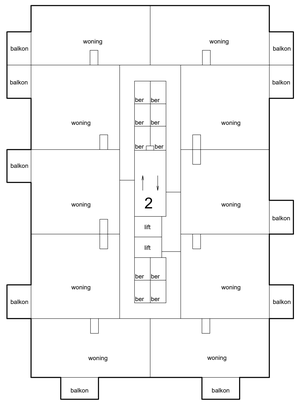


3e verdieping

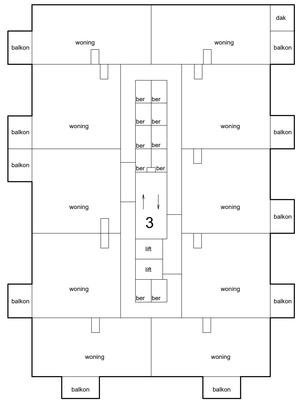

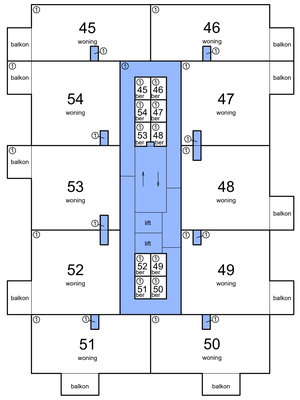

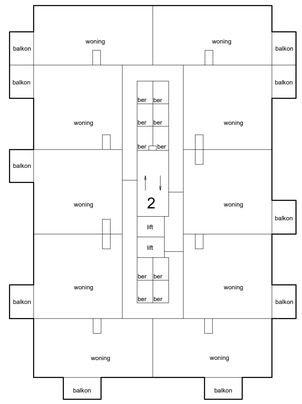

5e verdieping

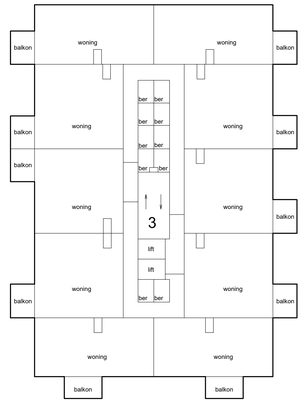

0m 5m 10m


Complex Stationspark in Heerhugowaard
versie 26 september 2025


Voorgenomen ondersplitsing in appartementsrechten van het appartementsrecht: Heerhugowaard O A1
Grondpercelen: Heerhugowaard O 6828, 6831, 6833, 6840 en 6842

Schaal 1 : 200


= Gemeenschappelijk hoofdsplitsing
= Gemeenschappelijk ondersplitsing A1

Tekening bestaat uit 3 bladen
Blad 3

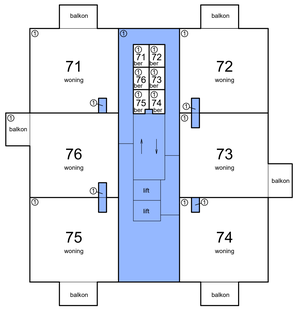


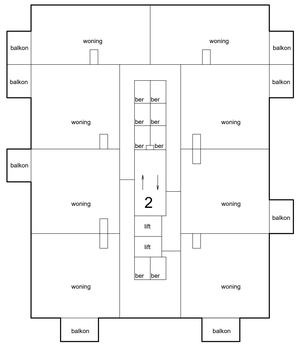


8e verdieping

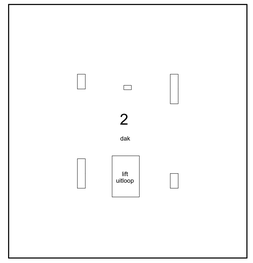


dak

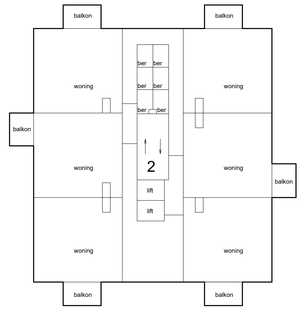



10e verdieping

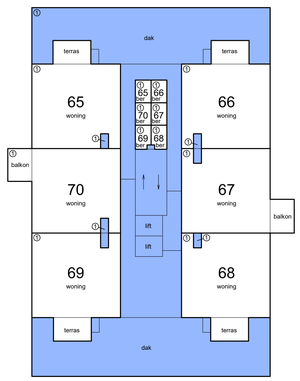


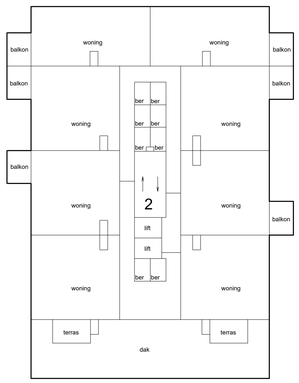

7e verdieping

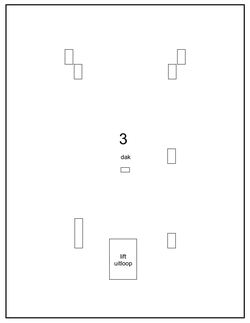

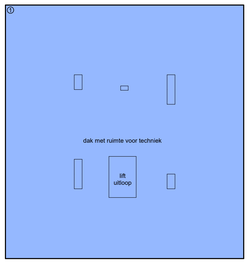

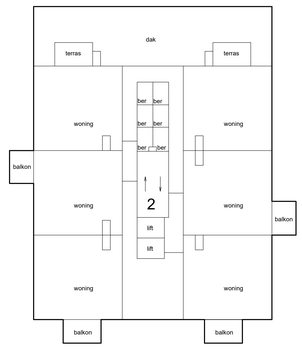

9e verdieping

0m 5m 10m

Complex Stationspark in Heerhugowaard
versie 26 september 2025