
Voorgenomen splitsing in appartementsrechten van de kadastrale percelen: Heerhugowaard O 6828, 6831, 6833, 6840 en 6842

Schaal 1 : 200


= Gemeenschappelijk

Tekening bestaat uit 3 bladen


Blad 1

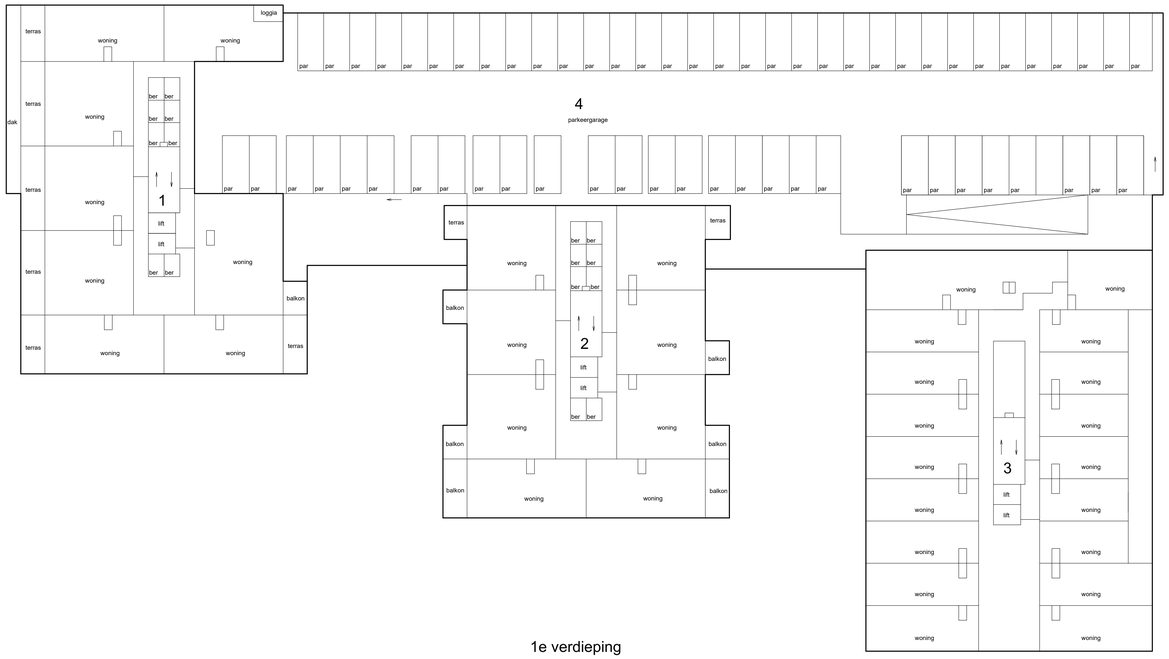


1e verdieping

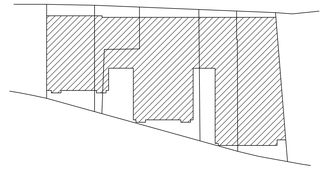

Situatie 1 : 1000 Heerhugowaard O 6828, 6831, 6833, 6840 en 6842

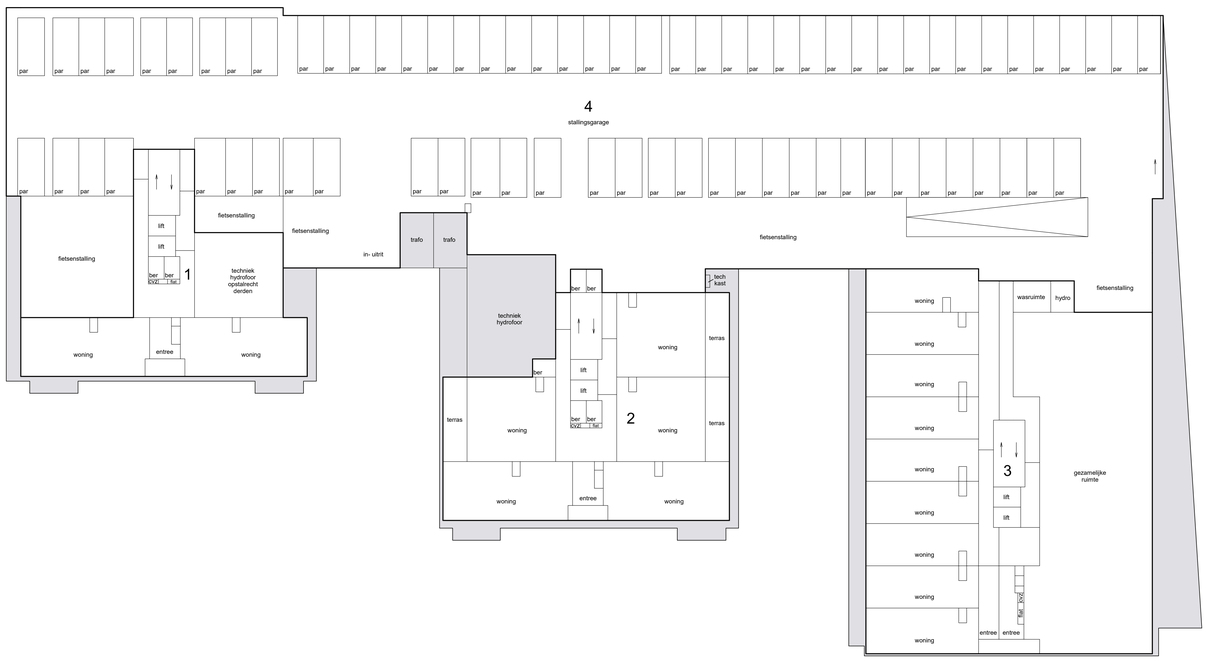

begane grond

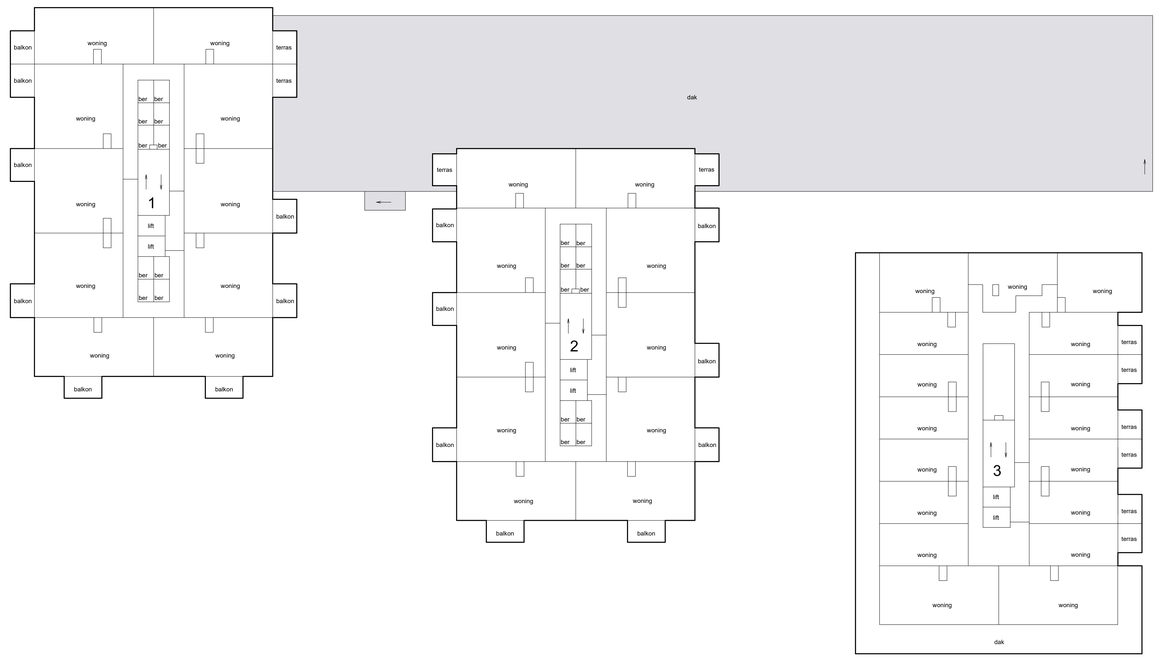

2e verdieping

0m 5m 10m

Complex Stationspark in Heerhugowaard
versie 26 september 2025


Voorgenomen splitsing in appartementsrechten van de kadastrale percelen: Heerhugowaard O 6828, 6831, 6833, 6840 en 6842


Schaal 1 : 200

= Gemeenschappelijk


Tekening bestaat uit 3 bladen


Blad 2

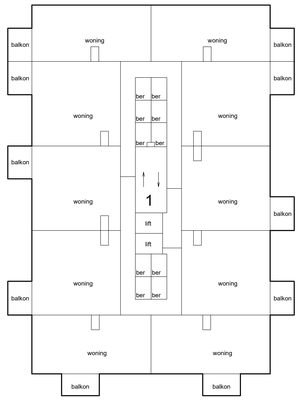


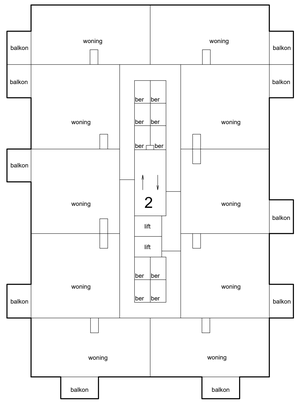


4e verdieping

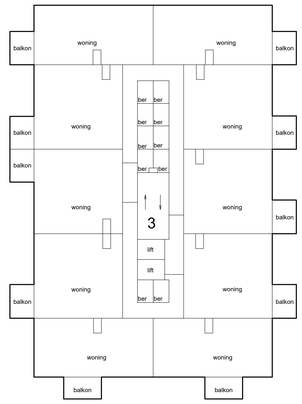


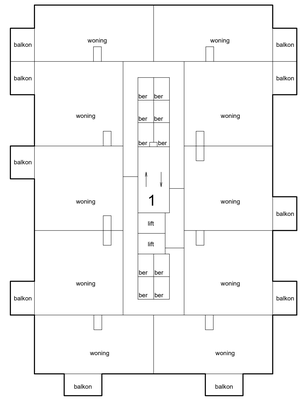


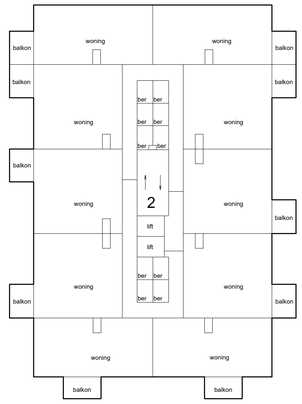


6e verdieping

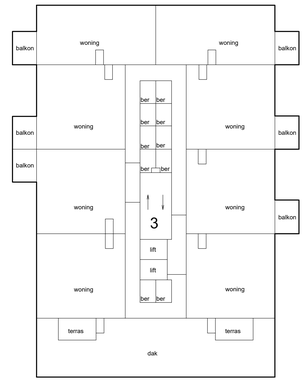


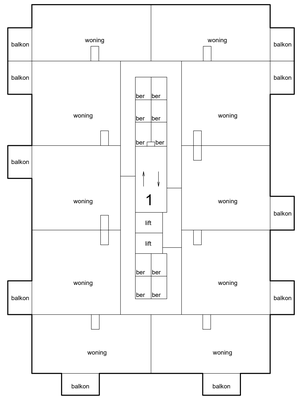


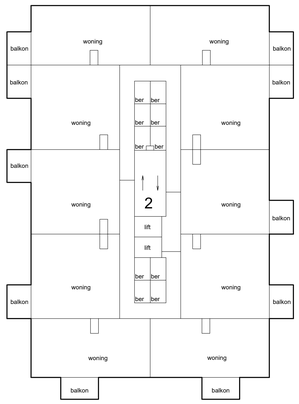


3e verdieping

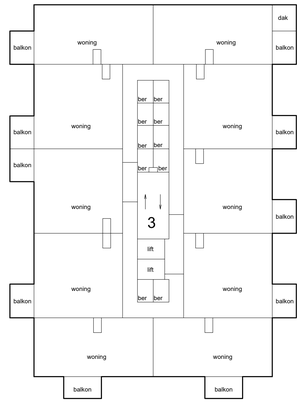

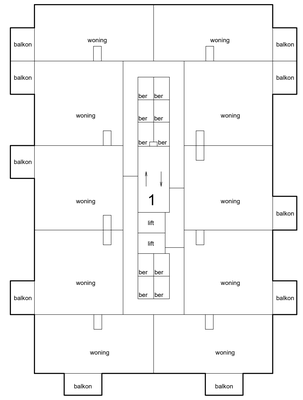

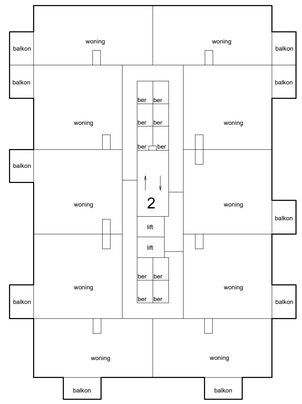

5e verdieping

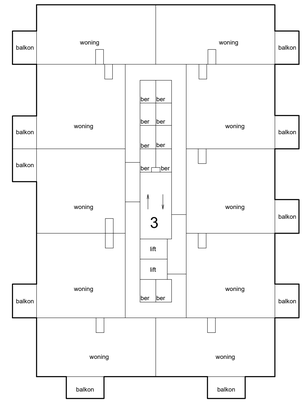

0m 5m 10m

Complex Stationspark in Heerhugowaard
versie 26 september 2025


Voorgenomen splitsing in appartementsrechten van de kadastrale percelen: Heerhugowaard O 6828, 6831, 6833, 6840 en 6842


Schaal 1 : 200

= Gemeenschappelijk


Tekening bestaat uit 3 bladen

Blad 3

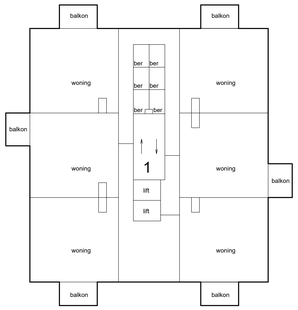


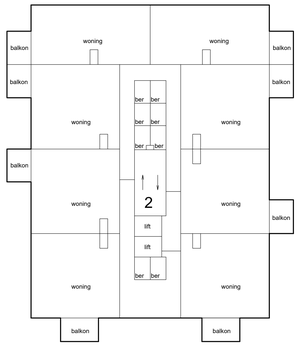

8e verdieping

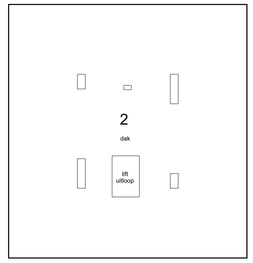



dak

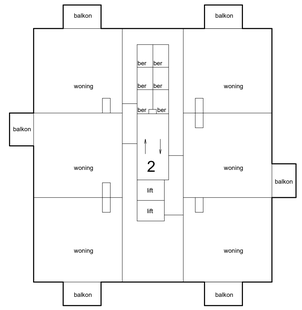


10e verdieping


10e verdieping

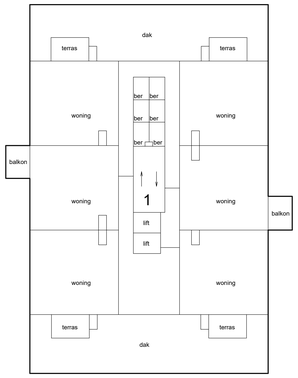


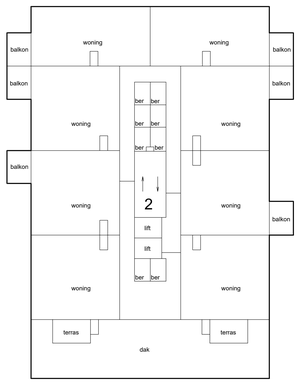

7e verdieping

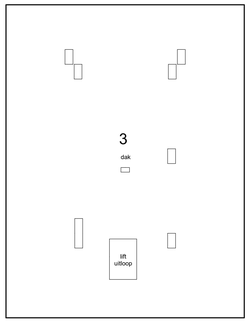

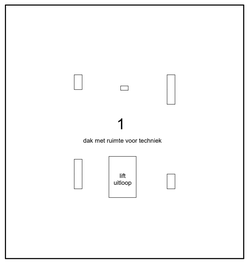

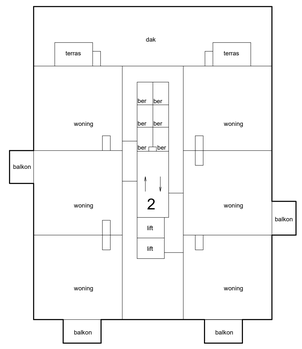

9e verdieping

0m 5m 10m

Complex Stationspark in Heerhugowaard
versie 26 september 2025